




A. Perspective der Neuen Straf-Anstalt (Zellengefängniss) in Berlin.

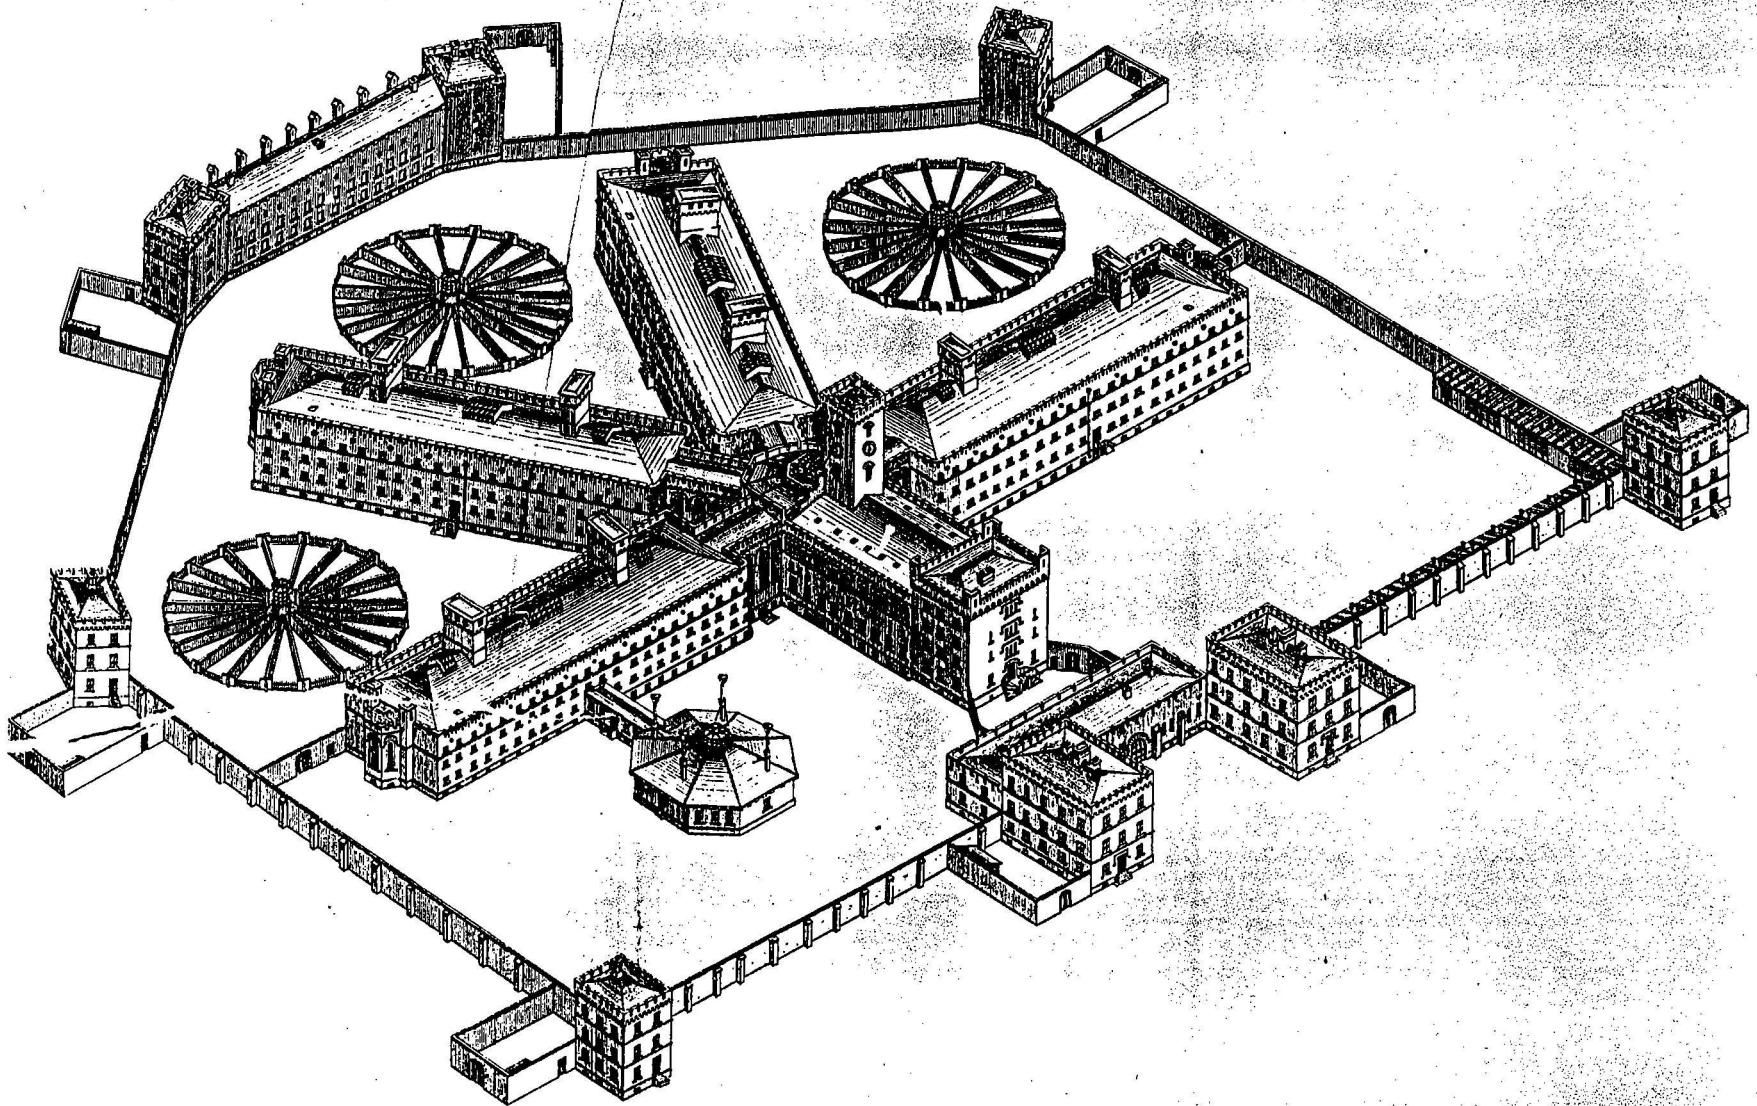


B. Haupt-Façade der Anstalt.

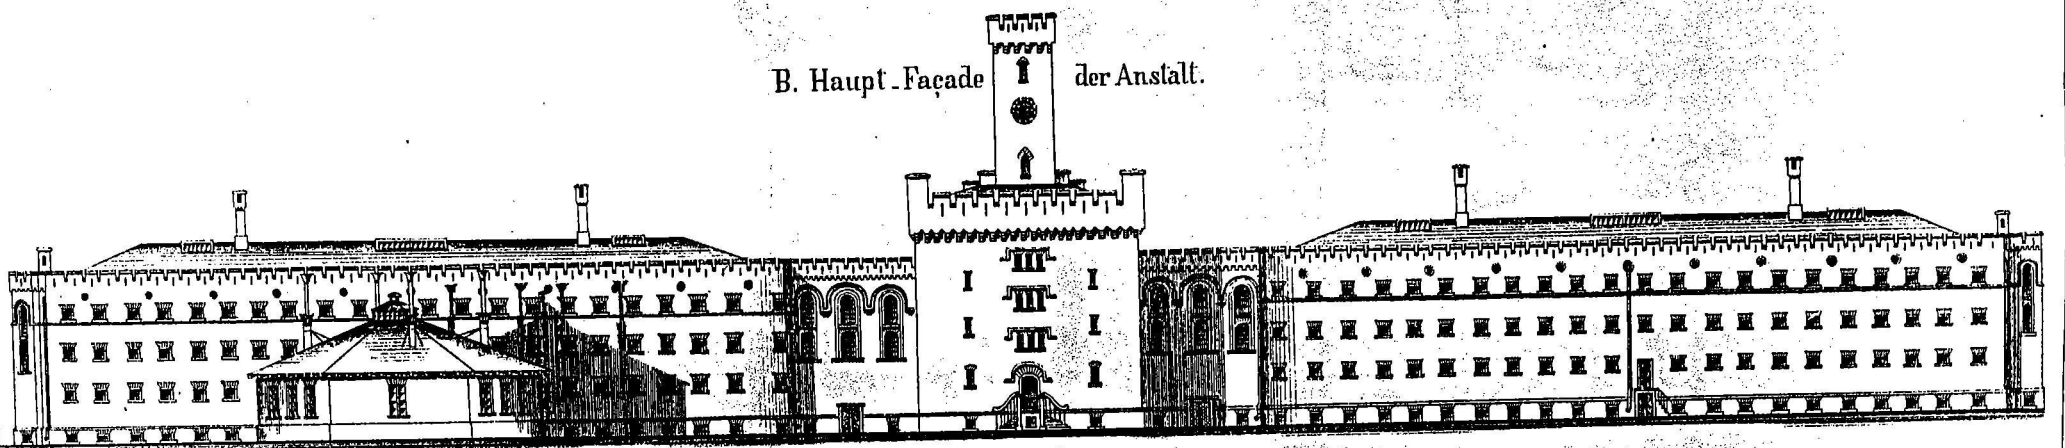

C. Façade des Eingangs-Portals mit daranstossenden Wohn-Gebäuden für Verwaltungs-Beamte.

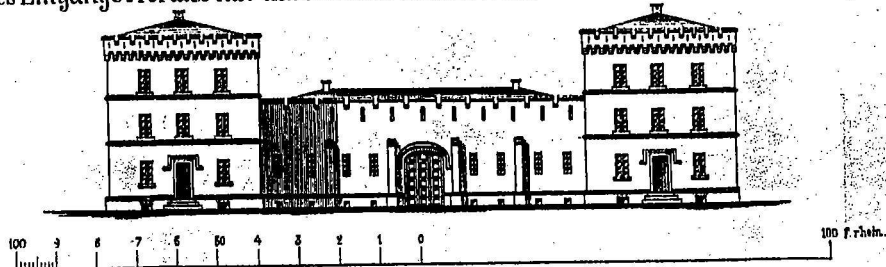

D. Längen-Durchschnitt eines Flügels.

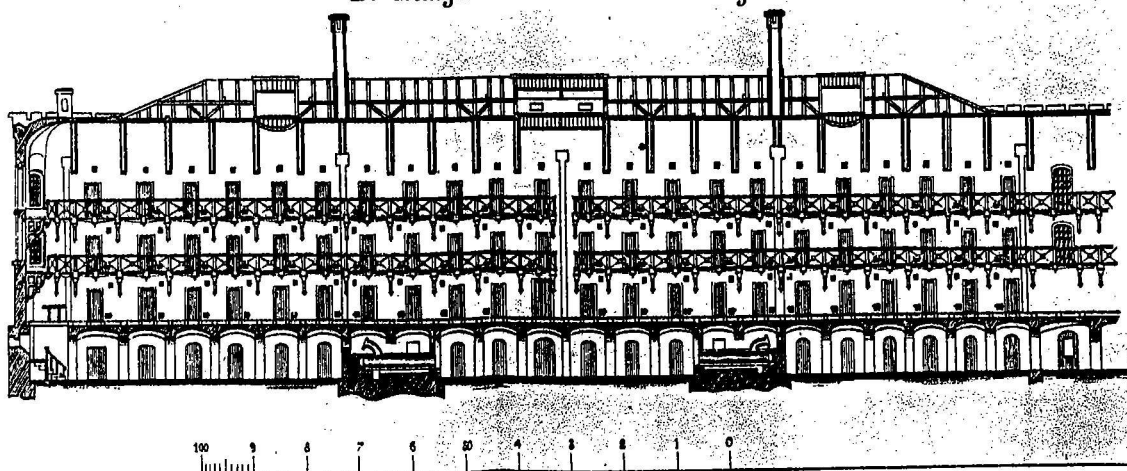

E. Quer-Durchschnitt eines Flügels.

